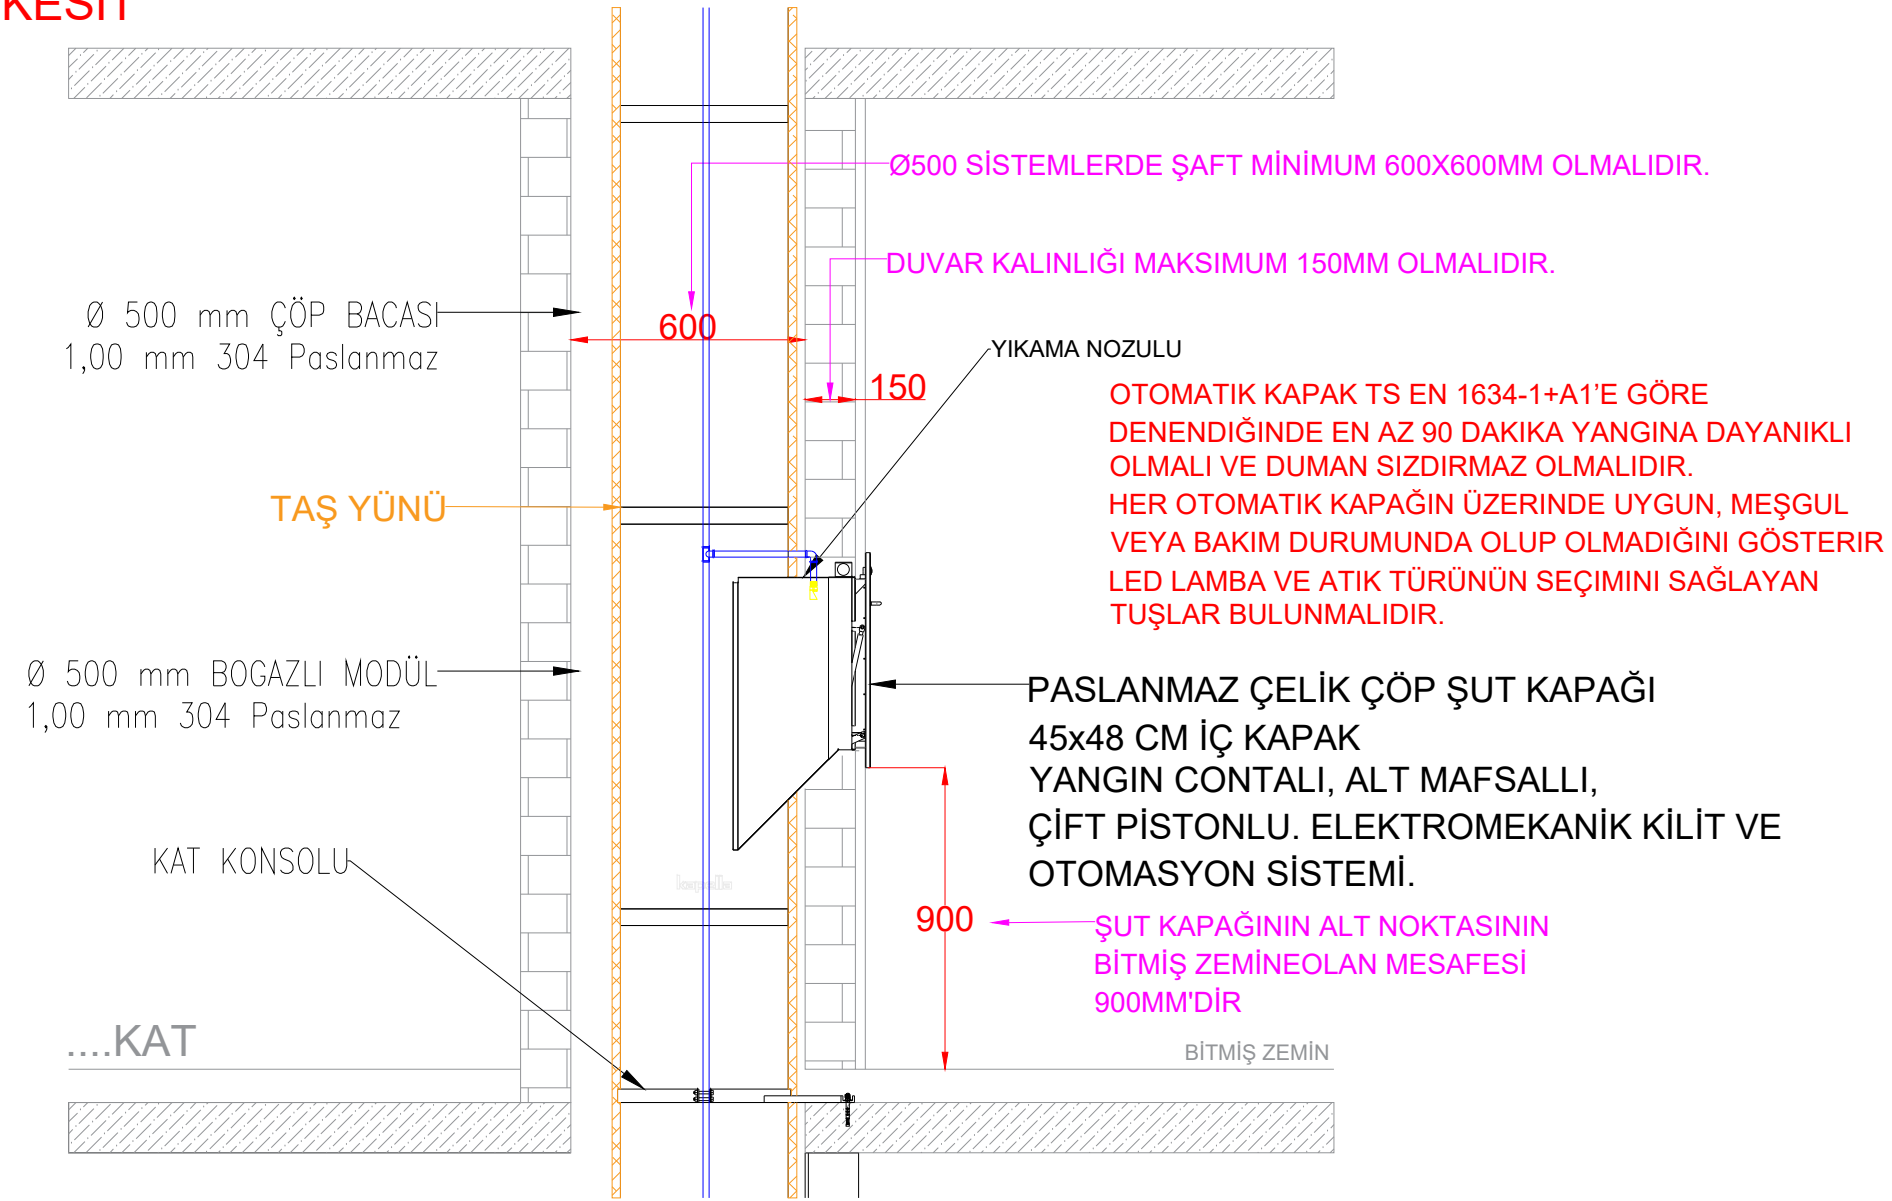STANDART KATLAR
KESİT